


PIANO PROVINCIALE DI EMERGENZA

Assetto urbanistico

Allegato 11


Scala 1:100.000

INQUADRAMENTO TERRITORIALE

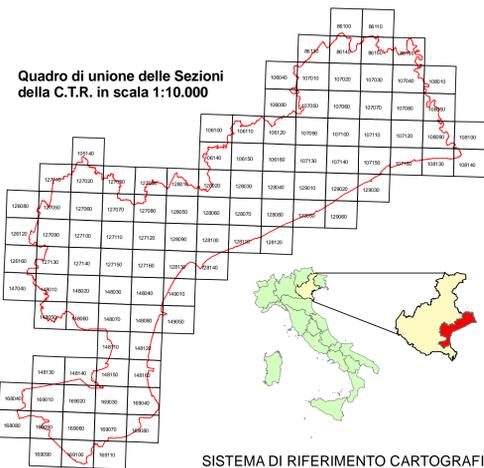


SISTEMA DI RIFERIMENTO CARTOGRAFICO

DATUM: Roma 1940
 ELLISSOIDE: Internazionale (Hayford)
 PROIEZIONE: Cilindrica inversa
 SISTEMA DI COORDINATE PIANE: Gauss-Boaga (Fuso Ovest)
 Y min = 4982039,02 Y max = 5086821,21
 X min = 1724072,28 X max = 1831858,53

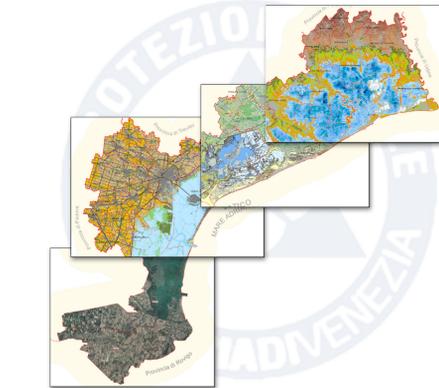

DAVIDE ZOGGA PRESIDENTE
 AMALIA LIETA SMAILATO ASSESSORE ALLA PROTEZIONE CIVILE
 ANDREA VITTURI DIRIGENTE SETTORE PROTEZIONE CIVILE E DIFESA DEL SUOLO
 CHIARA FASTELLI RESPONSABILE SERVIZIO PROTEZIONE CIVILE

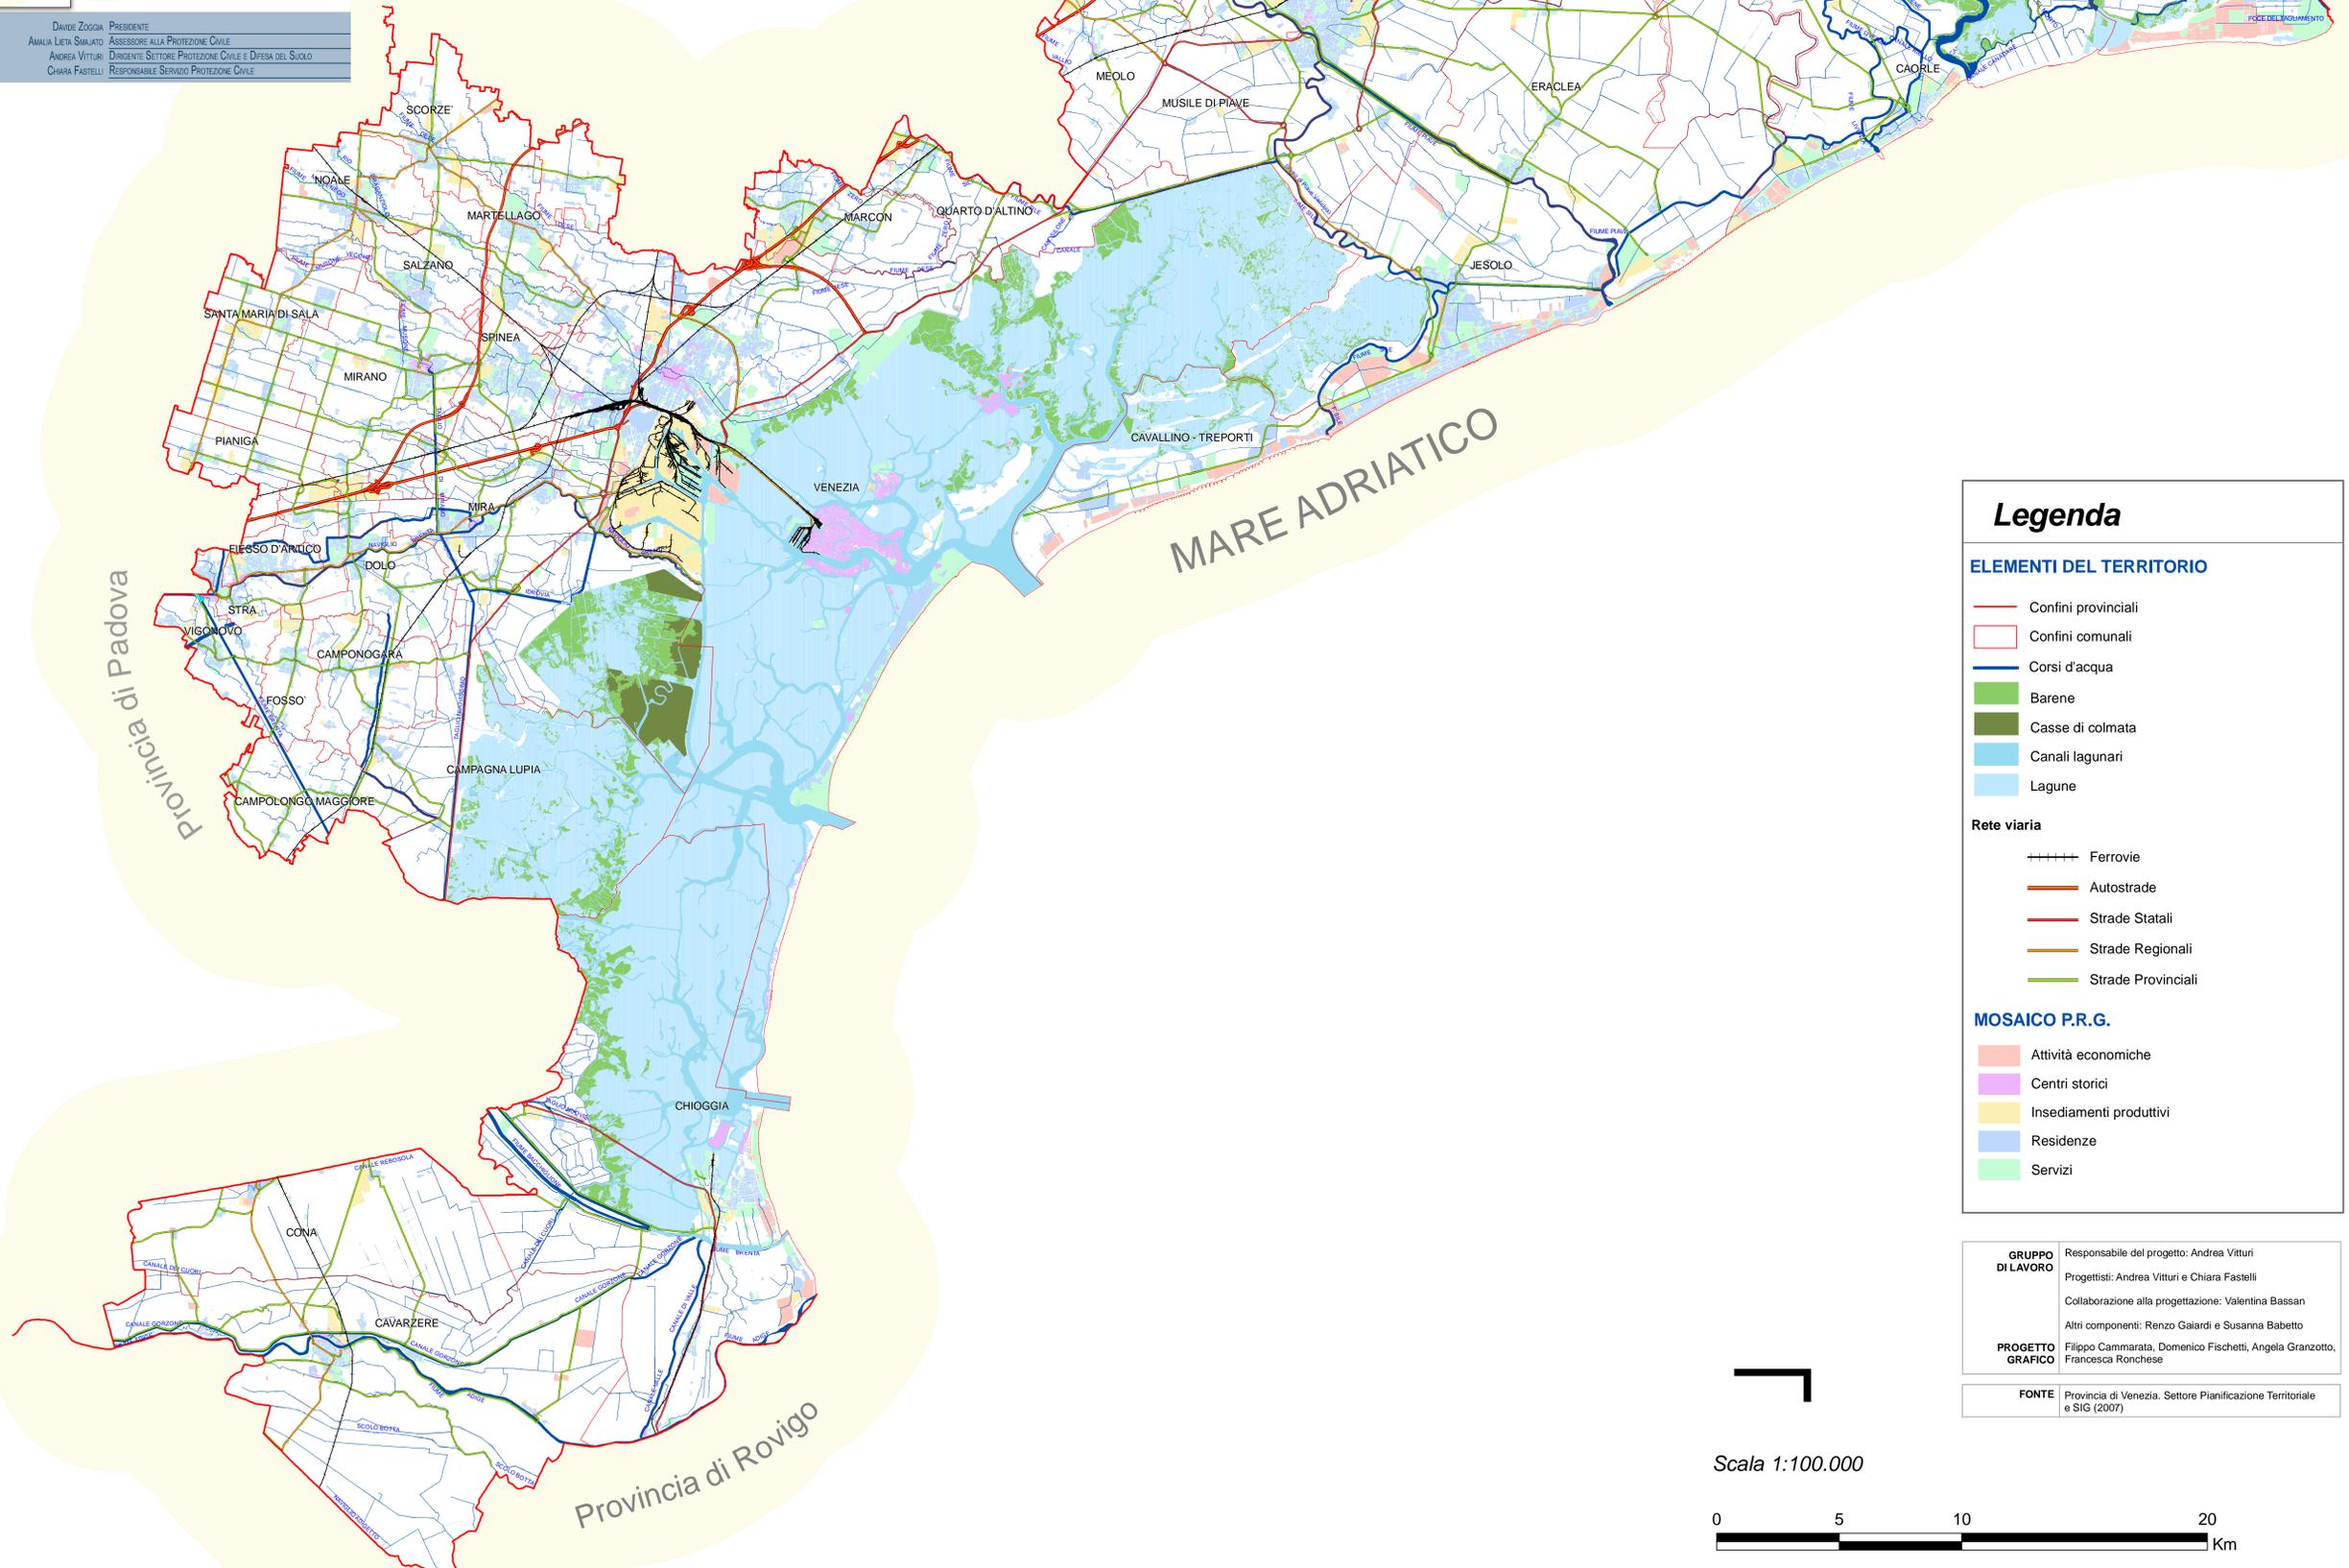

Legenda

ELEMENTI DEL TERRITORIO

- Confini provinciali
- Confini comunali
- Corsi d'acqua
- Barene
- Casse di colmata
- Canali lagunari
- Lagune

Rete viaria

- Ferrovie
- Autostrade
- Strade Statali
- Strade Regionali
- Strade Provinciali

MOSAICO P.R.G.

- Attività economiche
- Centri storici
- Insiediamenti produttivi
- Residenze
- Servizi

GRUPPO DI LAVORO	Responsabile del progetto: Andrea Vitturi Progettisti: Andrea Vitturi e Chiara Fastelli Collaborazione alla progettazione: Valentina Bassan Altri componenti: Renzo Gaiardi e Susanna Babetto
PROGETTO GRAFICO	Filippo Cammarata, Domenico Fischetti, Angela Granzotto, Francesca Ronchese
FONTE	Provincia di Venezia. Settore Pianificazione Territoriale e SIG (2007)

